


成育モータープール


大阪市城東区成育4丁目19-4

4

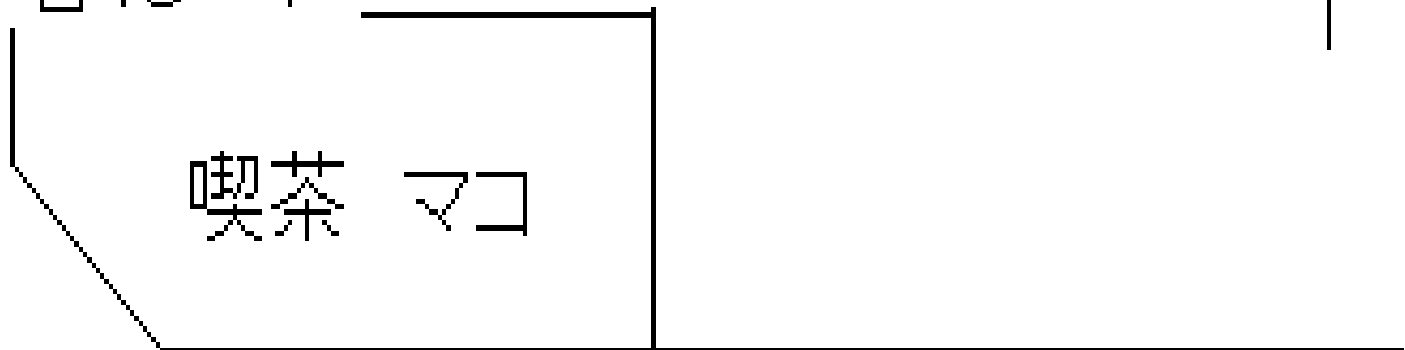

喫茶 マコ

道路幅 6m

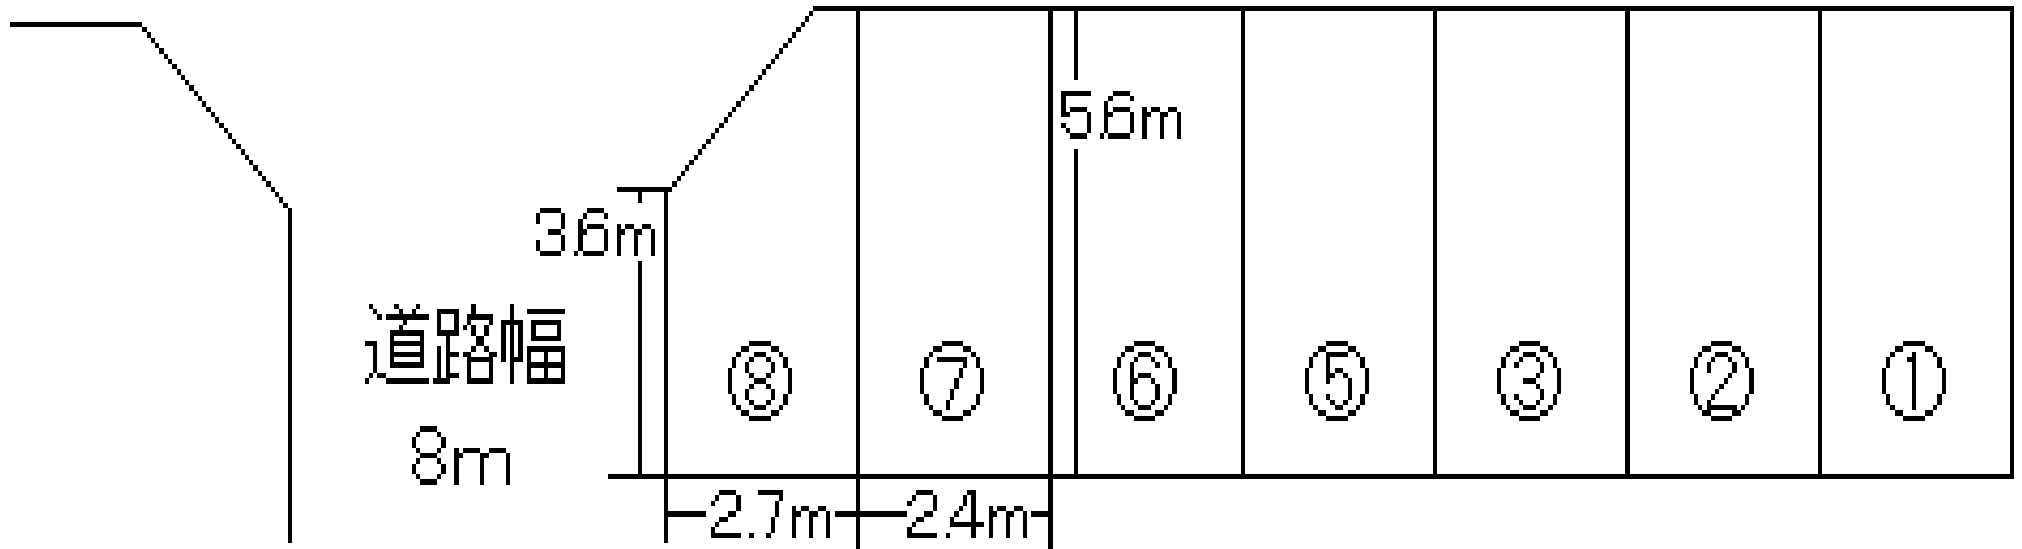

道路幅
8m

2.7m 2.4m

5.6m